


区画	流通加工場面積	着車パース面積	面積合計
2-1	4,111.25 m <sup>2</sup> (1,245.83 坪)	686.67 m <sup>2</sup> (208.08 坪)	4,797.92 m <sup>2</sup> (1,453.92 坪)
2-2	4,105.10 m <sup>2</sup> (1,243.97 坪)	690.59 m <sup>2</sup> (209.27 坪)	4,795.69 m <sup>2</sup> (1,453.24 坪)
普通倉庫	4,403.37 m <sup>2</sup> (1,334.35 坪)	414.70 m <sup>2</sup> (125.67 坪)	4,818.07 m <sup>2</sup> (1,460.02 坪)
2-3	4,105.10 m <sup>2</sup> (1,243.97 坪)	690.59 m <sup>2</sup> (209.27 坪)	4,795.69 m <sup>2</sup> (1,453.24 坪)
2-4	4,111.25 m <sup>2</sup> (1,245.83 坪)	686.67 m <sup>2</sup> (208.08 坪)	4,797.92 m <sup>2</sup> (1,453.92 坪)
計	20,836.07 m <sup>2</sup> (6,313.95 坪)	3,169.22 m <sup>2</sup> (960.37 坪)	24,005.29 m <sup>2</sup> (7,274.34 坪)

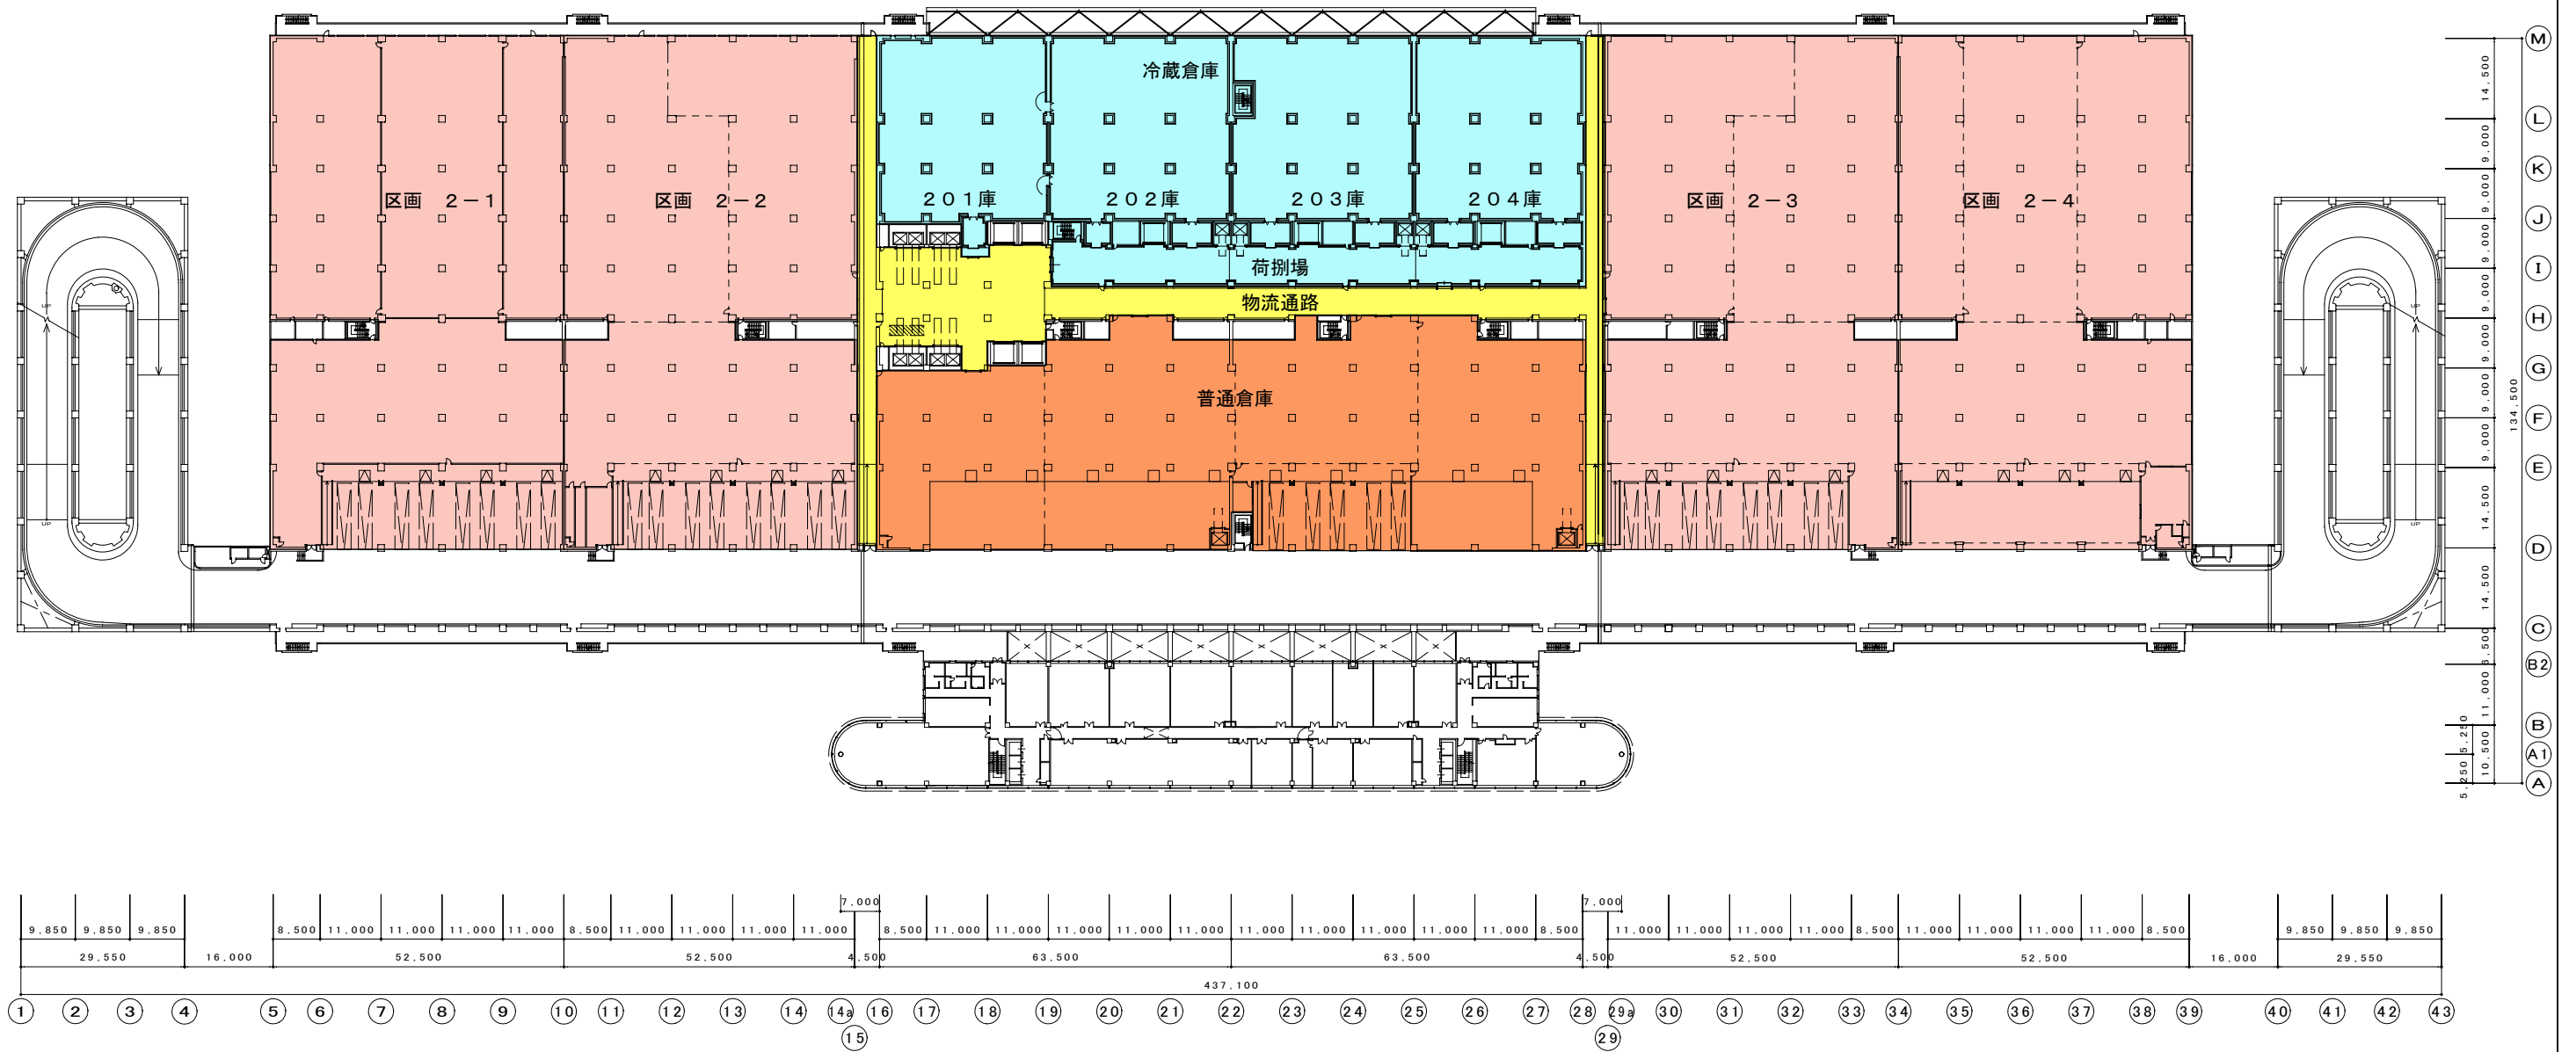

作成日: 2001年 7月31日  
 作成日: 2007年10月 3日

**かわさきファス株式会社**

A棟 2階平面図

S=1/1200

No.